


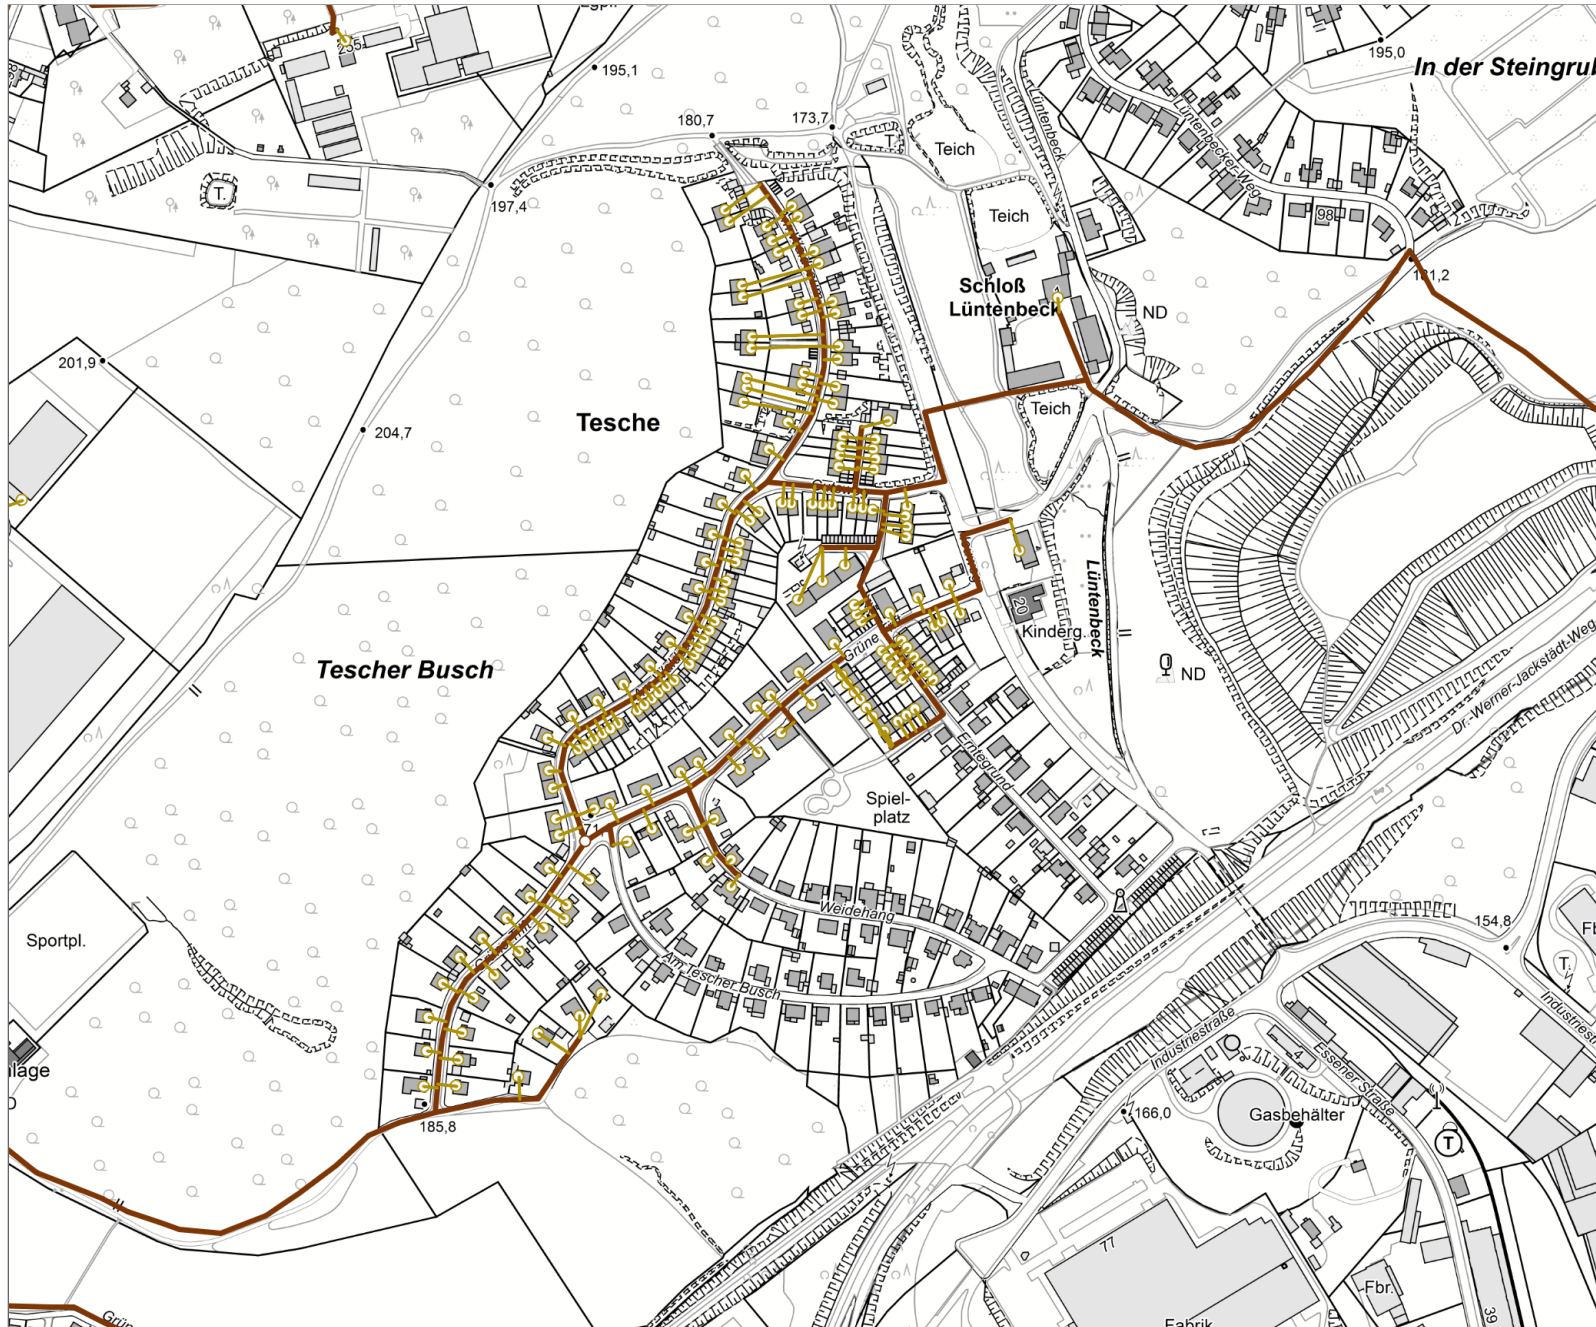

BREITBAND AUSBAU LÜNTENBECK

Karte vom geplanten Breitbandausbau in
der Lüntenbeck

Autor GeoPortal Stadt Wuppertal

Datum 18.01.2018

Maßstab 1:5320

0 m 100 m 200 m 300 m

KEIN AMTLICHER AUSZUG

Dieser Ausdruck ist gesetzlich geschützt. Vervielfältigungen, Umarbeitungen, Veröffentlichungen oder die Weitergabe an Dritte nur mit Zustimmung des Herausgebers, ausgenommen Vervielfältigungen und Umarbeitungen zur innerbetrieblichen Verwendung bei Behörden oder zum eigenen Gebrauch.

Zielnetzplanung für den
Breitbandausbau Wuppertal

Hausanschlussleitung

 Hausleitung

Zielnetzplanung für den
Breitbandausbau Wuppertal

Hauskoordinate FTTB

 Hauskoordinate

Zielnetzplanung für den
Breitbandausbau Wuppertal

Point of Presence

 Point of Presence

Zielnetzplanung für den
Breitbandausbau Wuppertal

Übergabepunkt

 Übergabepunkt

Zielnetzplanung für den
Breitbandausbau Wuppertal

Verteilstation

 Verteilstation

Zielnetzplanung für den
Breitbandausbau Wuppertal

Hausanschlussleitung

 Leitung

Hintergrundkarten
(Graustufen, hell)

Hinweis

Kartenauswahl erfolgt maßstabsabhängig


"Wuppertal und Umland"



Regionalkarte



Übersichtskarte

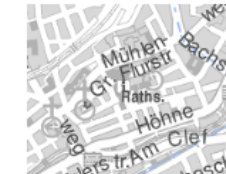

Amtliche Stadtkarte



Amtliche Basiskarte ABK
(Graustufen)

